


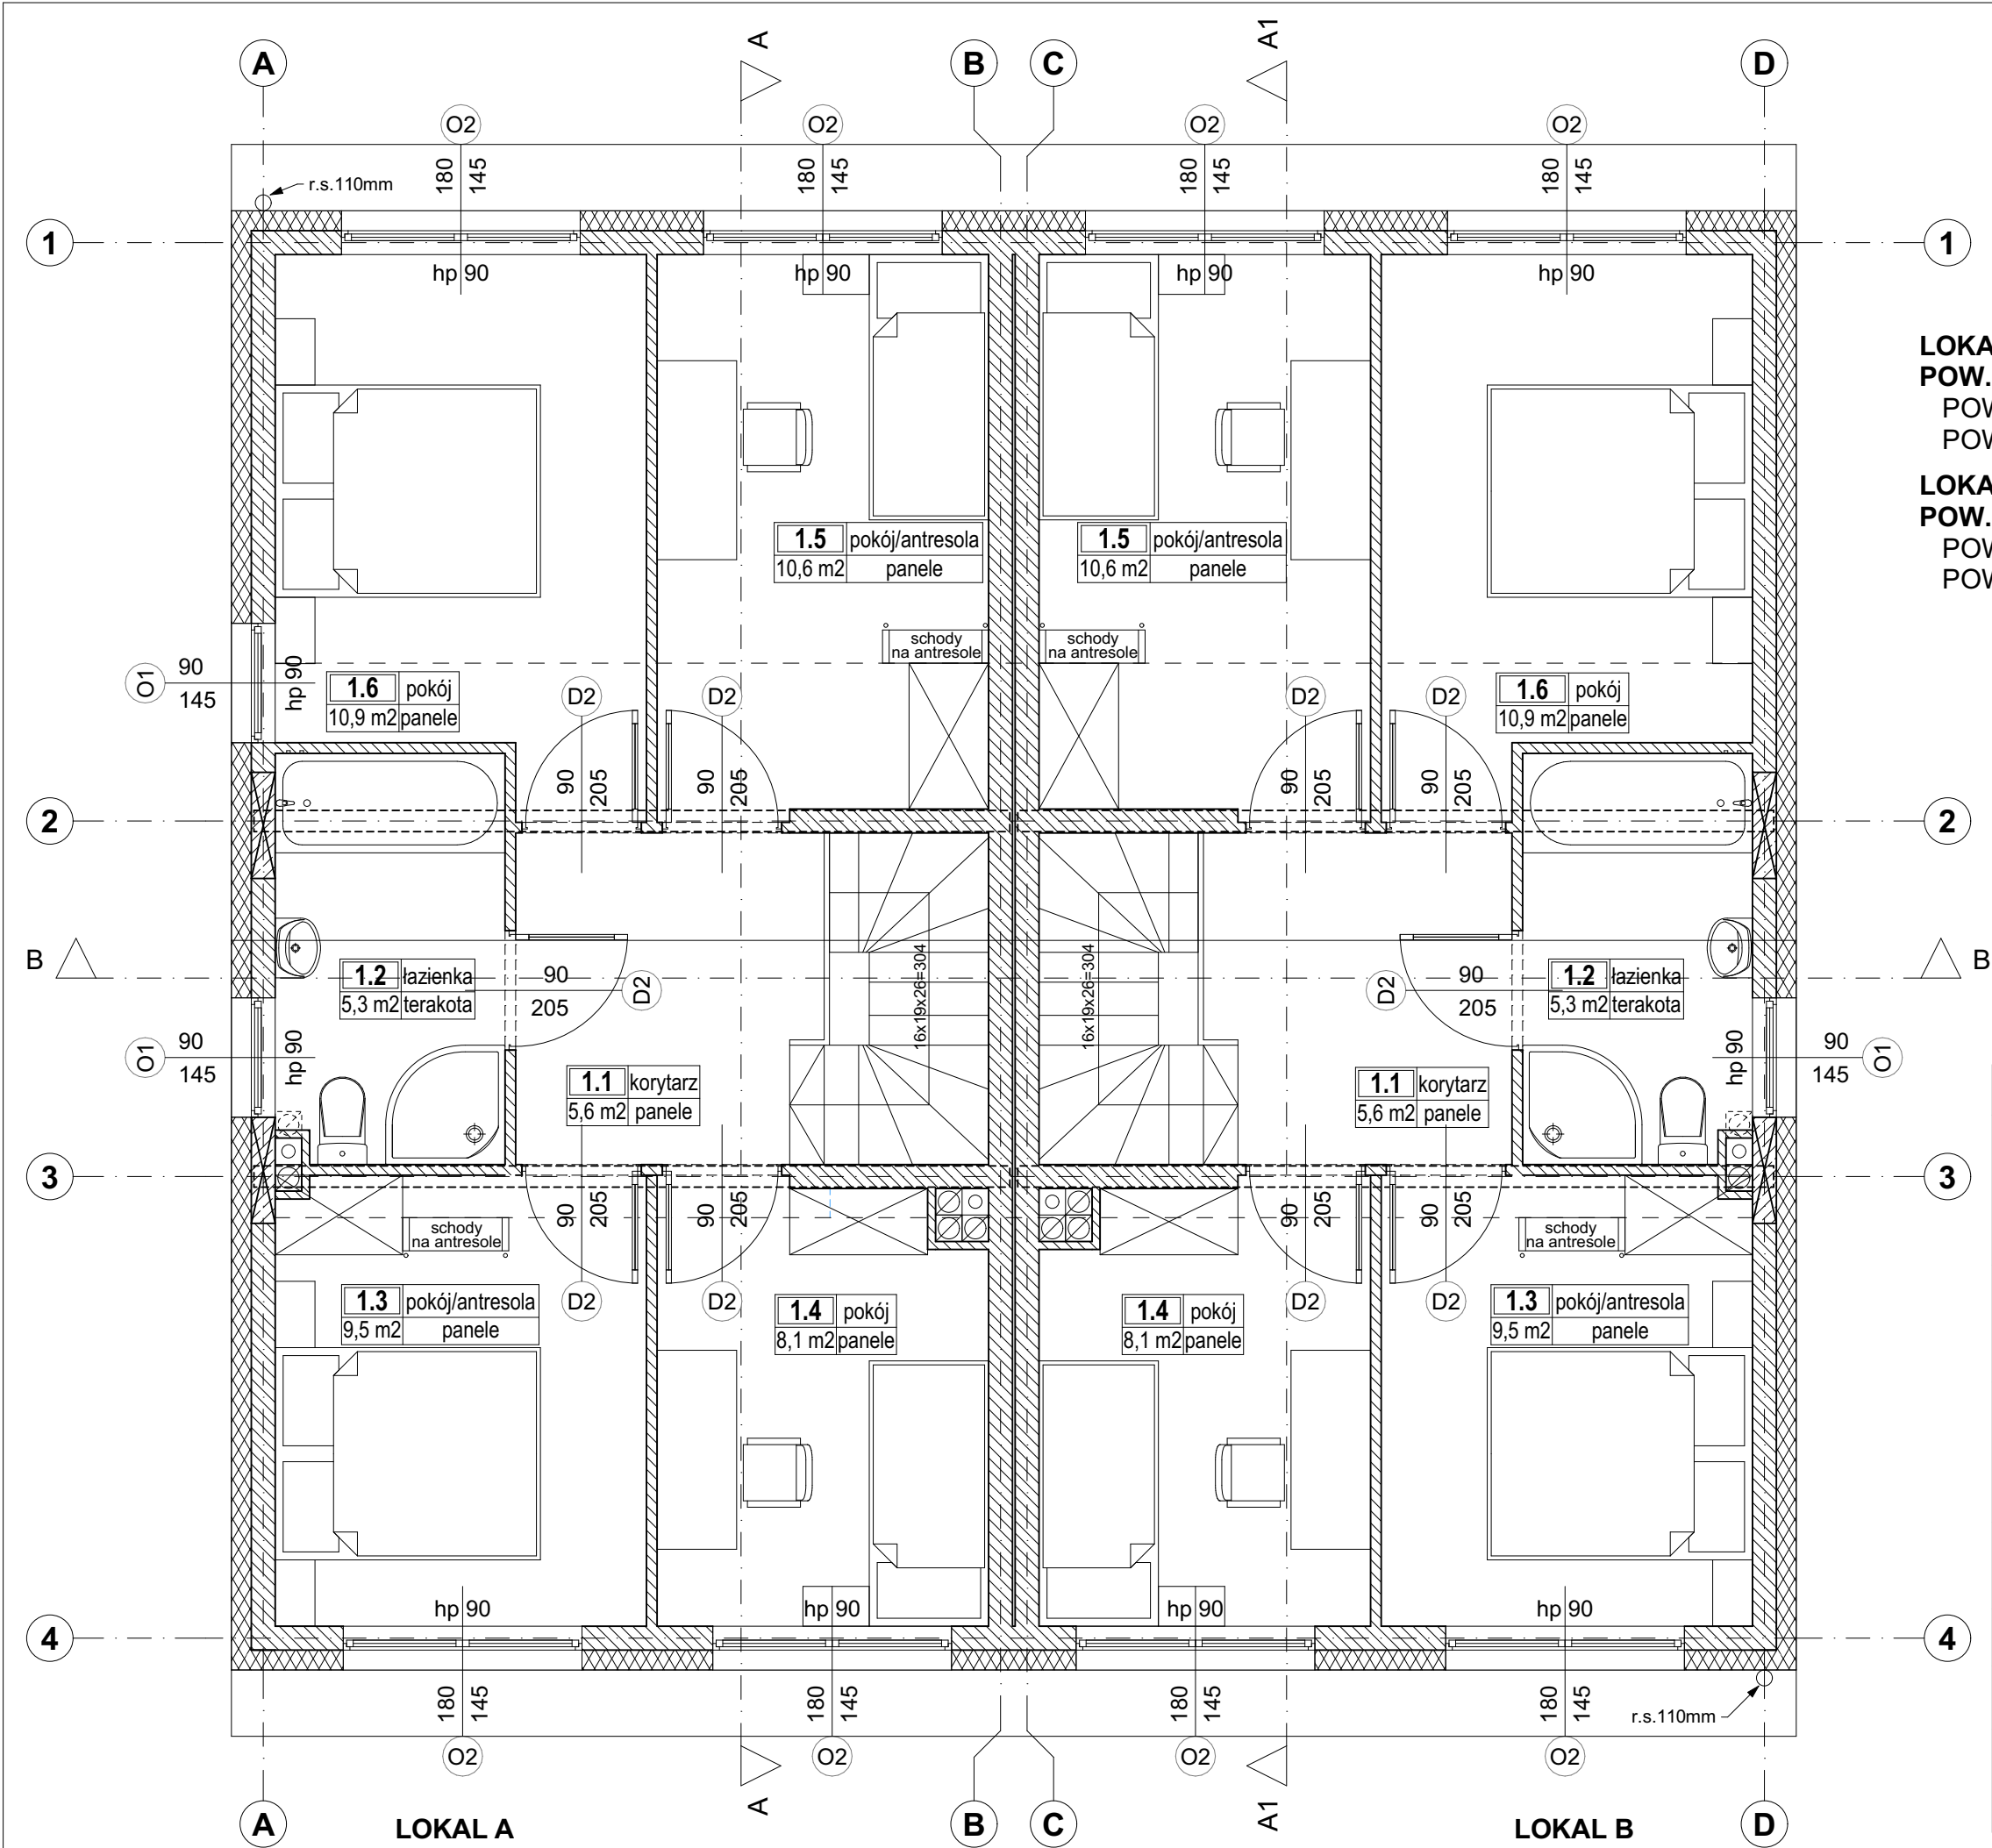

LOKAL A
POW. UŻYTKOWA: 111,7 m², w tym:
POW. UŻYTKOWA PARTERU: 54,1 m²
POW. UŻYTKOWA PIĘTRA: 57,6 m²

LOKAL B
POW. UŻYTKOWA: 111,8 m², w tym:
POW. UŻYTKOWA PARTERU: 54,2 m²
POW. UŻYTKOWA PIĘTRA: 57,6 m²

projekt techniczny		
obiekt:	Dwa budynki mieszkalne jednorodzinne, każdy dwulokalowy BUDYNEK NR 2	
adres:	Dz. nr 16/49, obr. 4150 ul. Kozia Szczecin	
inwestor:	Express-Home Deweloper Sp. z o.o. 71-424 Szczecin ul. Jerzego Janosika 17/C2	
projektant:	mgr inż.arch. Krzysztof Małecki upr. proj. nr 2 / Sz / 99	
opracowanie:	mgr inż.arch. Agata Murawska	
rys. / temat:	RZUT PIĘTRA	
skala:	data / miejsce:	nr. rys.:
1 : 50	SZCZECIN wrzesień 2023	A2